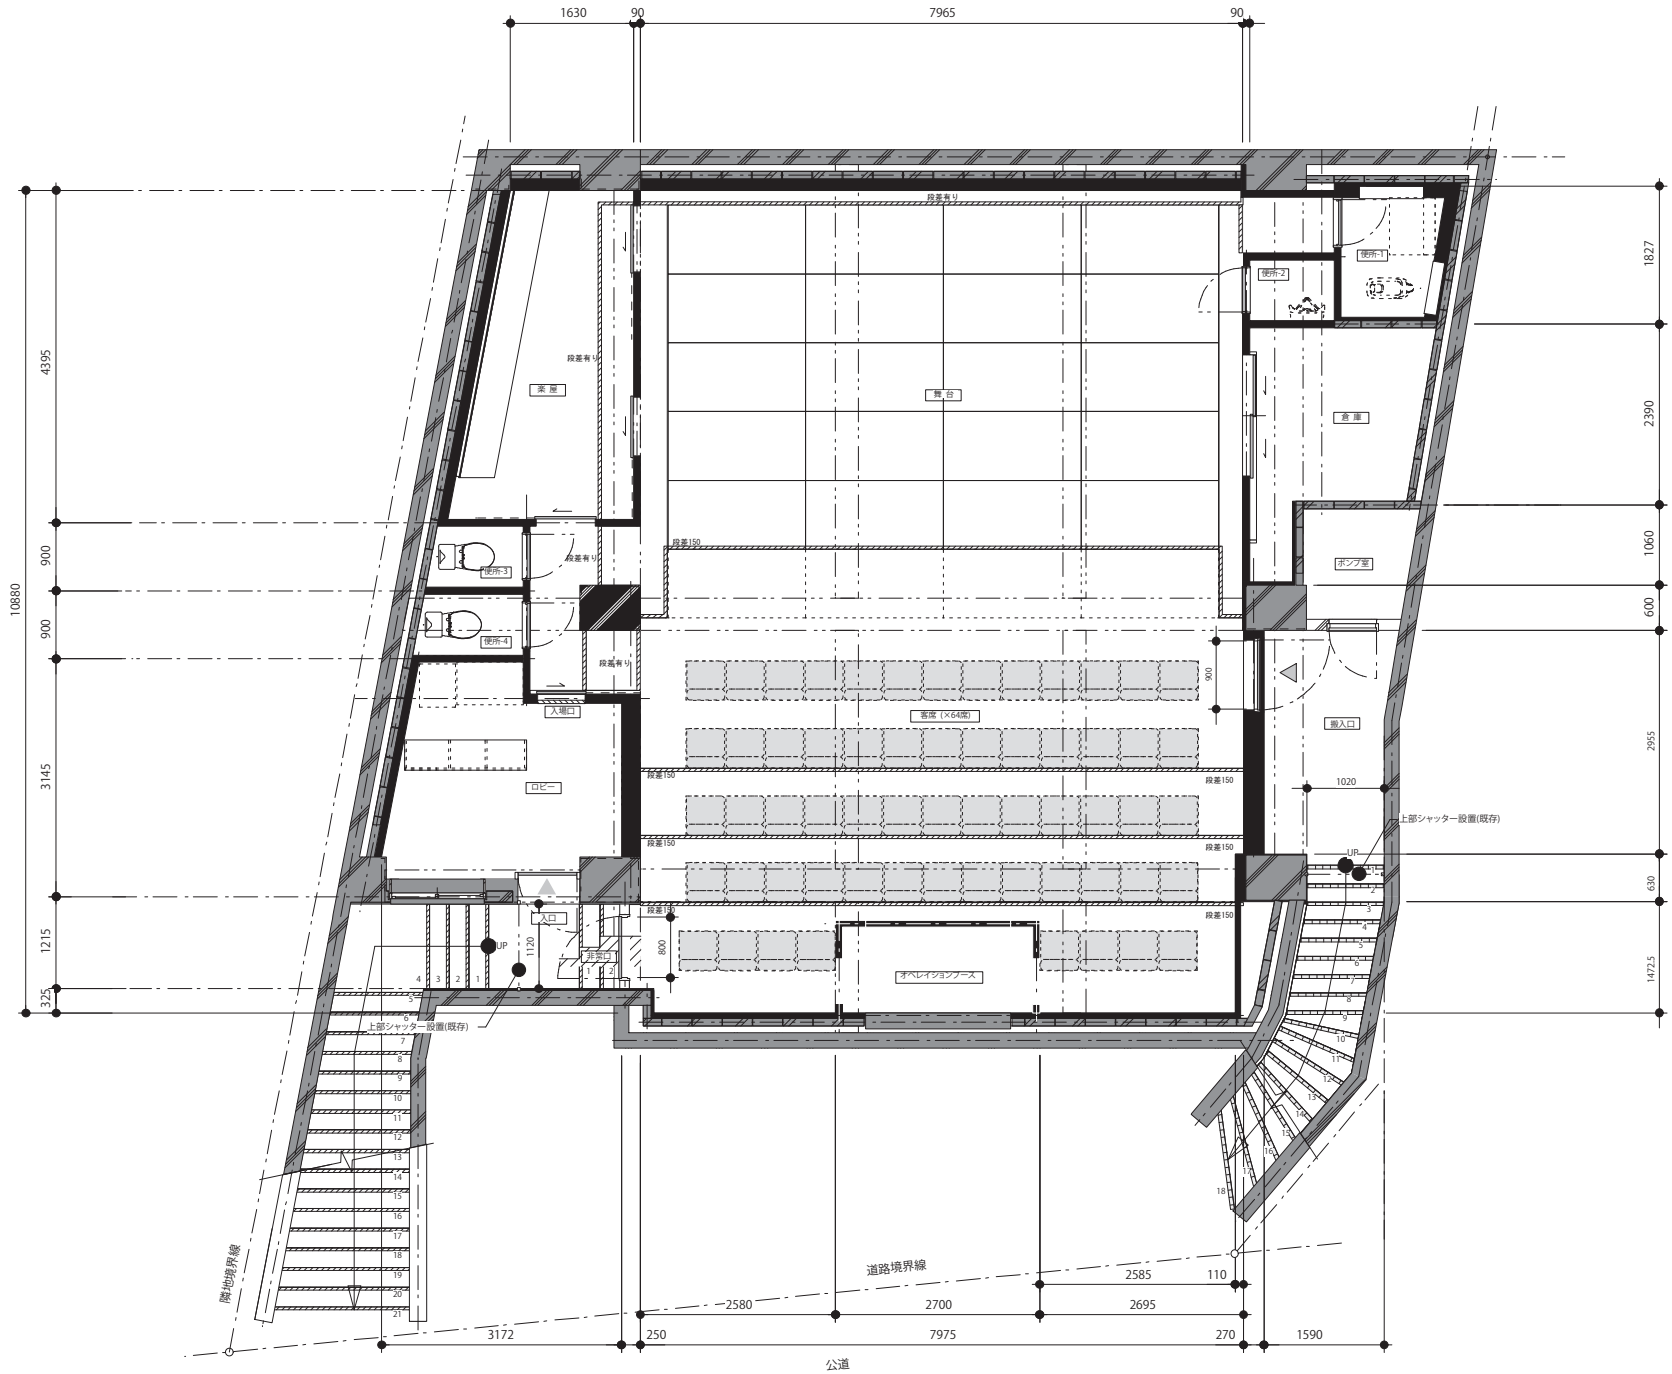
1630
90
7965
90
10880
4395
900
900
3145
1215
325
1827
2390
1060
600
2955
630
1472.5
段差有り
段差150
楽屋
舞台
倉庫
便所-1
便所-2
便所-3
便所-4
ポンプ室
搬入口
客席（×64席）
ロビー
入場口
入口
正面口
オペレイションブース
UP
1120
800
900
1020
上部シャッター設置(既存)
隣地境界線
道路境界線
2585
110
2580
2700
2695
3172
250
7975
270
1590
公道